

# MAPA DO CELÓW PROJEKTOWYCH

Skala 1:500 ark. 7.129.33.09.4.2

## PROJEKT ZAGOSPODAROWANIA TERENU działki nr ew. 3329 w Brzozie Królewskiej

Wzrostka ewidencyjna : 180804\_2 - Leżajsk  
Część : 180804\_2 - 0032 - Brzoza Królewska

Układ współrzędnych „2000” strefa 7  
Układ wysokościowy „PL-EVRF2007-NH”

Zgłoszenie nr GN.6642.2132.2023

Mapa aktualna na dzień 12.02.2024r. w obszarze  
oznaczonym linią przerywaną koloru czarnego.

Informacja o służebnościach gruntowych: nie stwierdzono

### ZAMIERZENIE:

Remont wybranych elementów kościoła  
oraz dzwonnicy  
Przebudowa schodów zewnętrznych  
Budowa zewnętrznej instalacji monitoringu

### INWESTOR:



Parafia Rzymsko – Katolicka  
pw. św. Jana Chrzciciela  
37-307 Brzoza Królewska 494

### LOKALIZACJA:

Działka nr ewid. 3329 w Brzozie Królewskiej

**USŁUGI GEODEZYJNE**  
**ROMAN SZCZĘCH**  
37-307 Brzoza Królewska 846  
tel. 506 34 34 35  
NIP 816-147-77-11 REGON 180411999

**GEODETA UPRAWNIONY**  
*mgr inż. Roman Szczęch*  
37-307 Brzoza Królewska 846  
tel. 506 34 34 35  
Świad. GGK20342

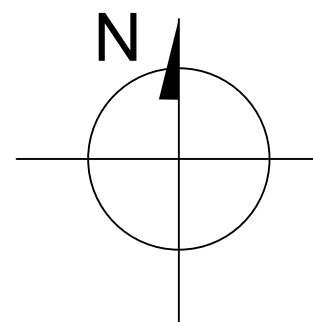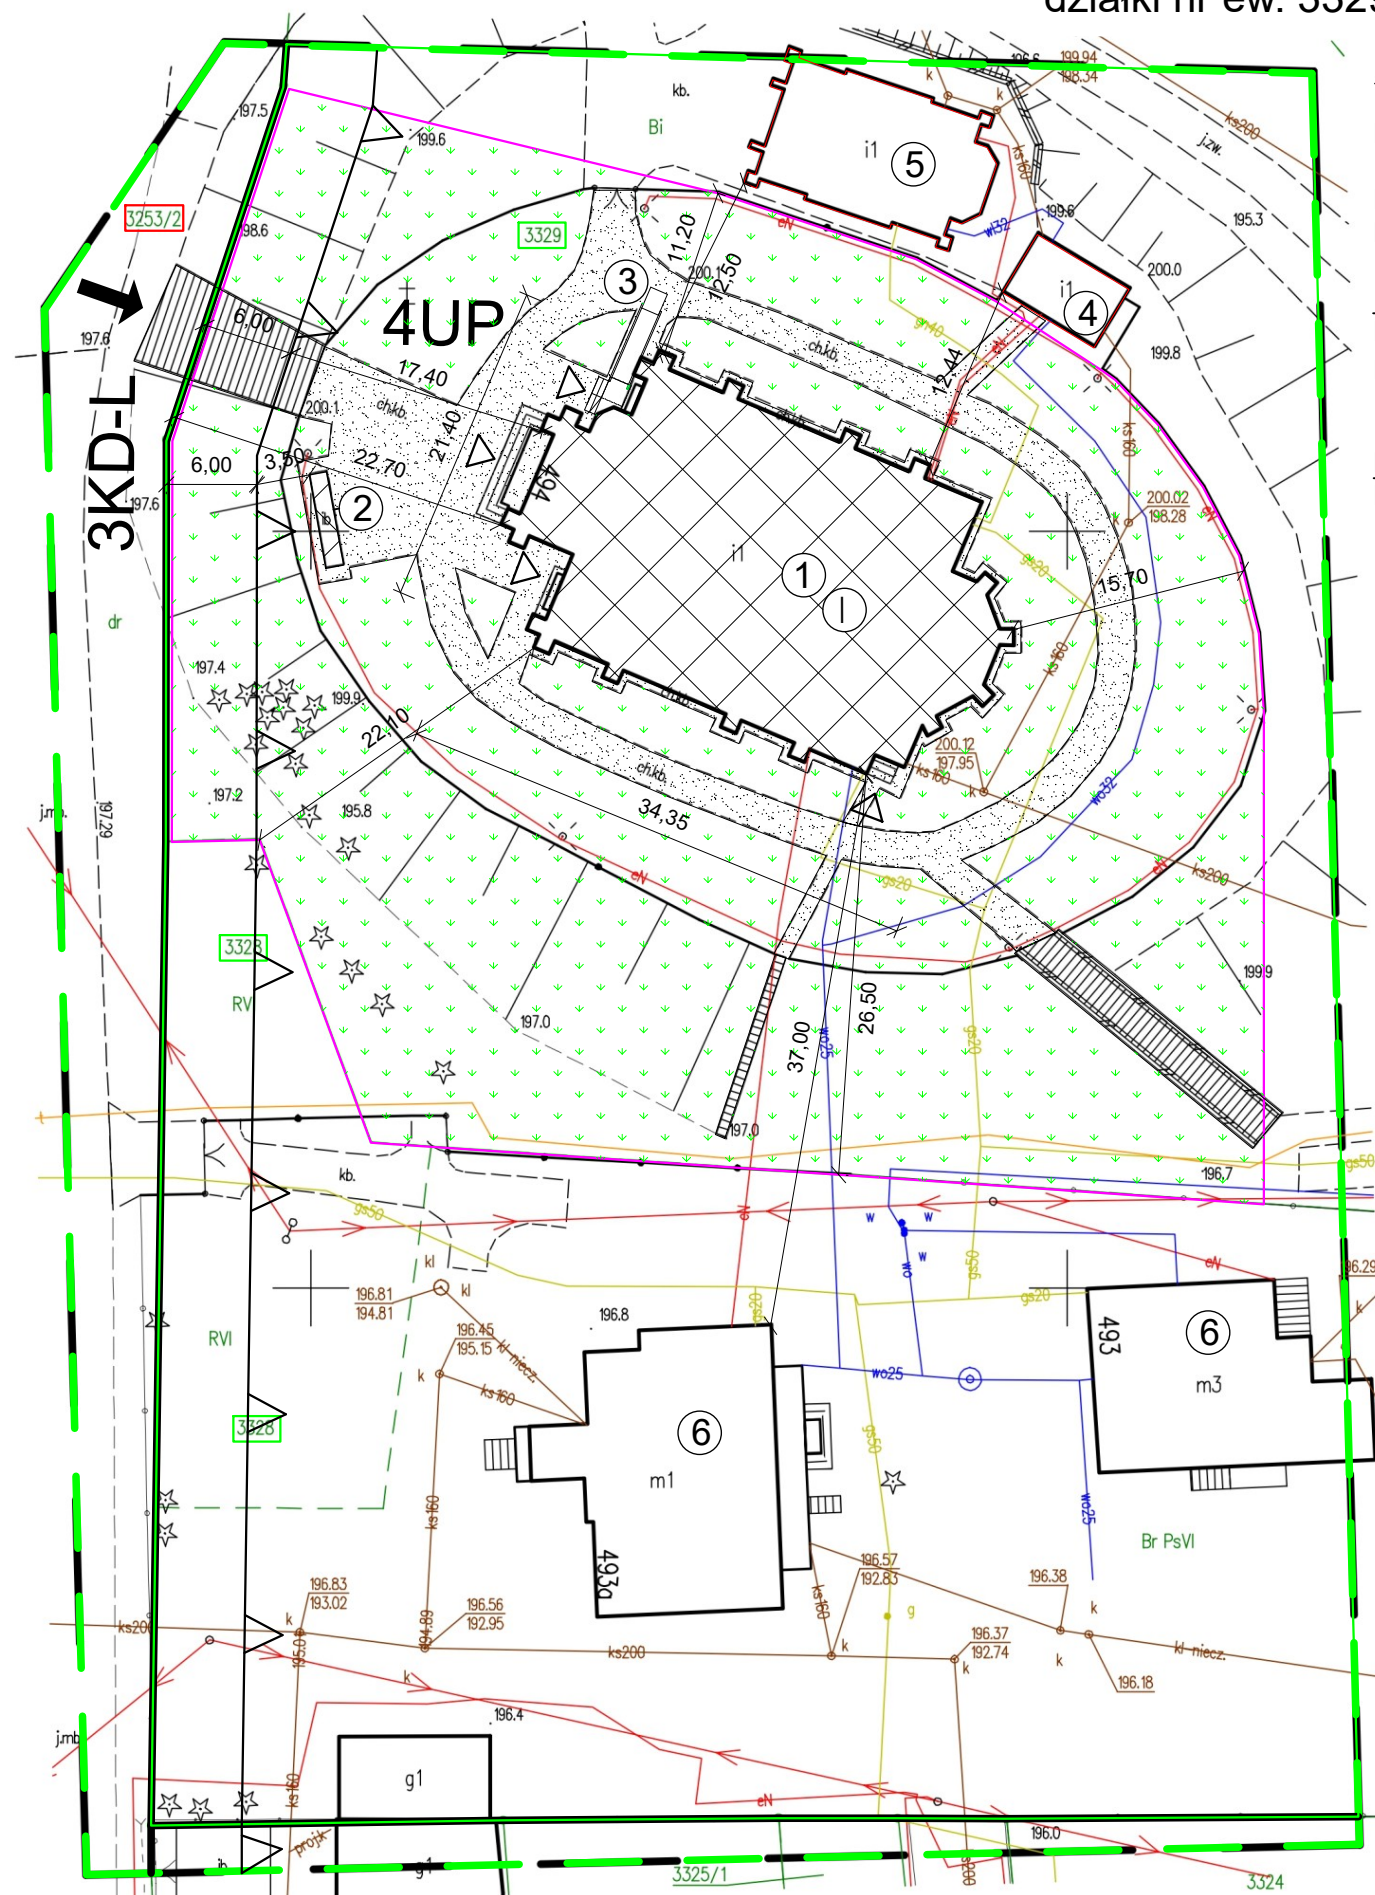

Oświadczam, że operat techniczny zawierający rezultaty prac geodezyjnych w wyniku których powstał niniejszy dokument uzyskał pozytywny wynik weryfikacji. Jestem świadomy odpowiedzialności karnej za złożenie fałszywych oświadczeń.

Nr i data protokołu przyjęcia do zasobu	GN.6642.2132.2023_1 z dnia 29.02.2024r.
Organ prowadzący państwowy zasób geodezyjny i kartograficzny	STAROSTA LEŻAJSKI Powiatowy Ośrodek Dokumentacji Geodezyjnej i Kartograficznej w Leżajsku
Wykonawca prac geodezyjnych	USŁUGI GEODEZYJNE ROMAN SZCZĘCH 37-307 BRZOZA KRÓLEWSKA 846 NIP 816-147-77-11, tel. 506 34 34 34
Imię i nazwisko oraz nr uprawnień zawodowych kierownika prac	mgr inż. Roman Szczęch Upr. Nr 20342

### LEGENDA:

1	Istniejący budynek kościoła objęty opracowaniem ściany i pokrycie NRO	(1)
2	Istniejąca dzwonnica objęta opracowaniem	
3	Remont oraz przebudowa istniejących zewnętrznych schodów wraz z wykonaniem podjazdu dla osób niepełnosprawnych	
4	Najbliższy ist. budynek na działce inwestora- sanitarium, ściany i pokrycie NRO	
5	Budynek kaplicy na działce inwestora, ściany i pokrycie NRO	
6	Budynek mieszkalny na działce sąsiedniej, ściany i pokrycie NRO	
	Projektowane wejścia do budynku	
	Zjazd na dz. z drogi wewnętrznej dz nr ew. 3253/2, 3KD-L	
	Teren utwardzony, w strefie kontrolowanej gazociągu rozbieralny na podud. bez cementu	
	Obszar biologicznie czynny z zielenią niską	
	Granica działki inwestora nr ewid.	
	Granica działki budowlanej, terenu objętego wnioskiem	
	Granica obszaru aktualizacji mapy	
	Nieprzekraczalna linia zabudowy wg. MPZP	
	Linie rozgraniczające tereny o różnym przeznaczeniu terenu wg. MPZP	

Nazwa zamierzenia	Remont wybranych elementów kościoła oraz dzwonnicy Przebudowa schodów zewnętrznych Budowa zewnętrznej instalacji monitoringu		
Lokalizacja	Działka nr ewid. 3329 w Brzozie Królewskiej		
Inwestor	Parafia Rzymsko - Katolicka pw. Jana Chrzciciela, 37-307 Brzoza Królewska 494		
Projektant główny	mgr inż. Karol Kupras PDK/0133/PWOK/22 specjalność: konstrukcyjno-budowlana	Podpis:	Rysunek: ZAGOSPODAROWANIE TERENU
Projektant sprawdzający zagospodarowania terenu: architektura	mgr inż. arch. Mirosław Siwczyk UAN-VI-1227/29/88 specjalność: architektoniczna		Branża: BUDOWLANA
Projektant sprawdzający zagospodarowania terenu: architektura	mgr inż. arch. Grzegorz Kalita A-27/88 specjalność: architektoniczna		Nr rys.: A0
Projekt zagospodarowania terenu: branża elektryczna	mgr inż. Jacek Baran MAP/0081/POOE/05 specjalność: instalacyjna		Skala: 1:500
Projekt zagospodarowania terenu: branża elektryczna	mgr inż. Paweł Kopyciński MAP/0378/POOE/08 specjalność: instalacyjna		
Opracowała:	mgr inż. Zuzanna Żołądź	Data:	02.2024
Jednostka projektowa EKO DOM Karol Kupras, Giedlarowa 339B, 37-300 Leżajsk, tel. 884382334			