

SCHEMAT IDEOWY INSTALACJI MONITORINGU TERENU CCTV


LEGENDA:

KZX TYPX - numer kamery, typ

TYP1

KXX

- kamera tubowa IP, 5MPX, zasilanie PoE z obiektywem 1/2,7" f=2,7-13,5mm (motozoom z autofocusem) + karta pamięci SD 256GB. Wysokość montażu min. 3m

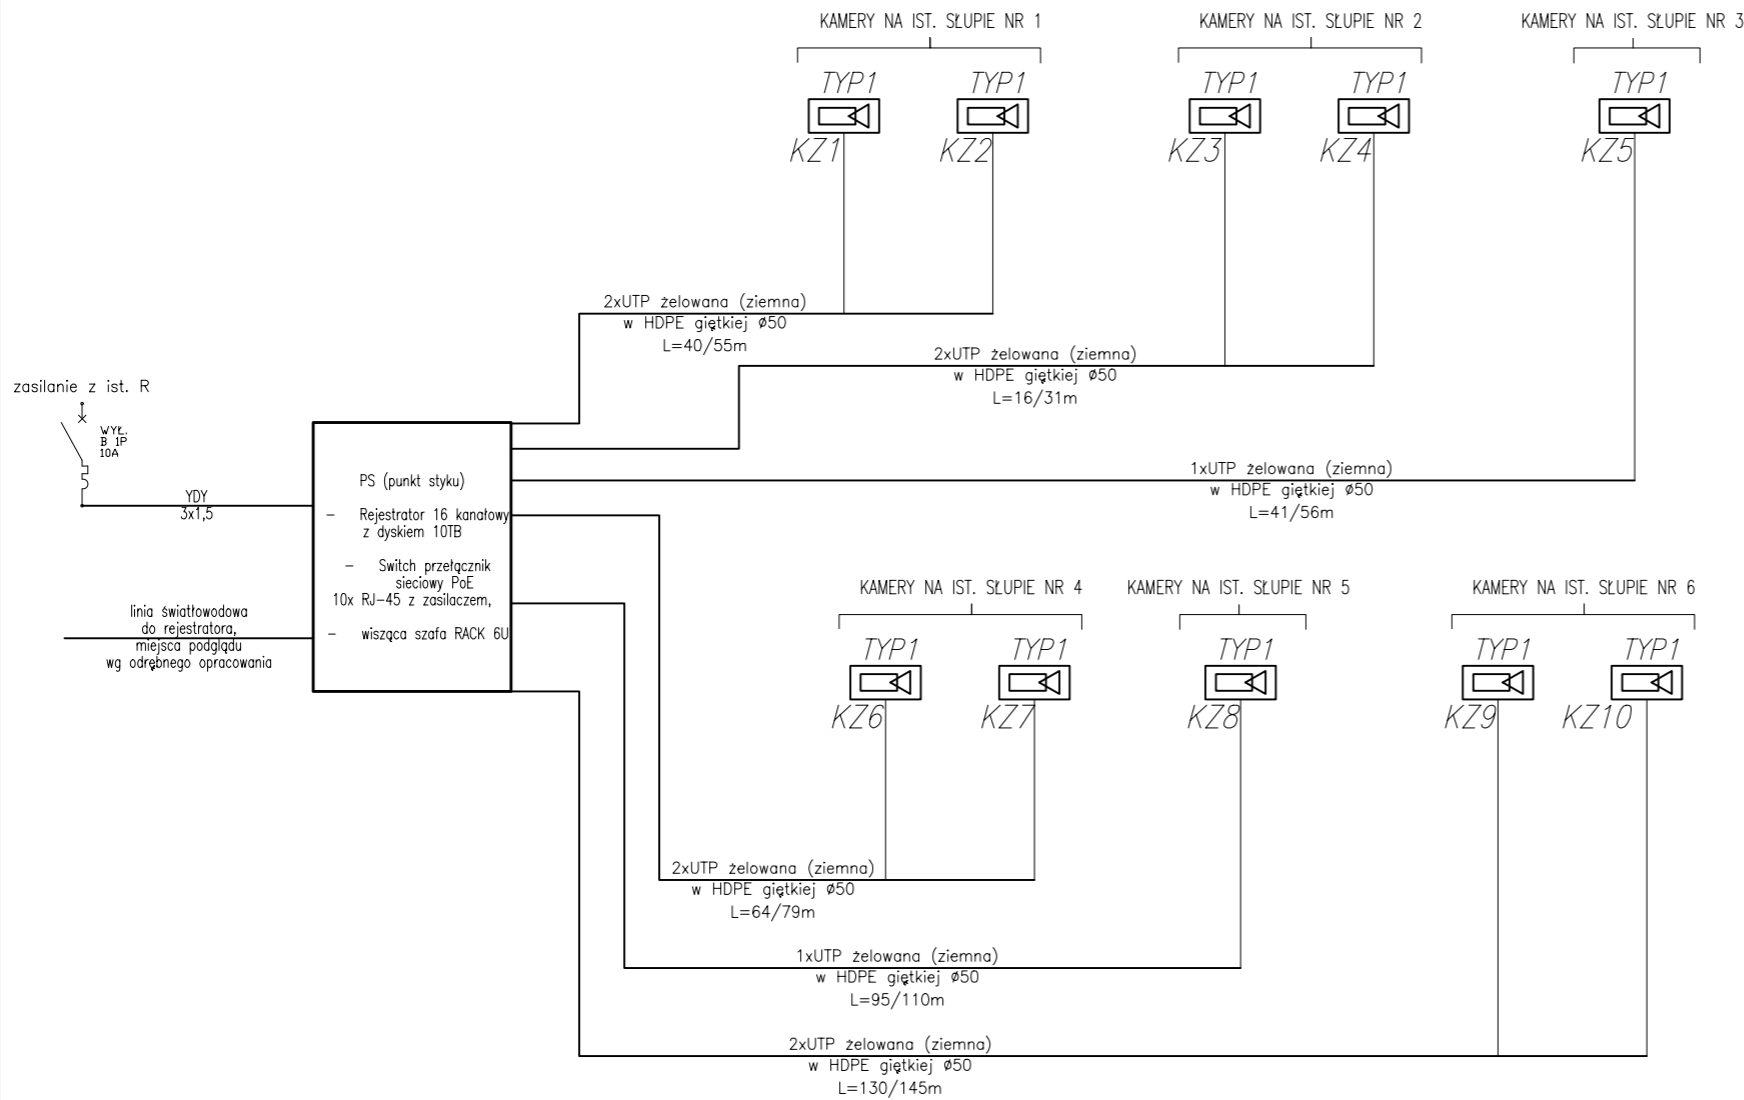

Inwestor: Parafia Rzymskokatolicka pw. Jana Chrzciciela, 37-307 Brzoza Królewska 494		BIURO PROJEKTÓW ALDABERA UL. SZAFERA 5/32, 31-543 KRAKÓW		tel. 600-215-743 e-mail: jackbaran@poczta.onet.pl NIP 675-122-23-71 REGON 356912490
Nazwa obiektu budowlanego: Remont wybranych elementów kościoła oraz dzwonnicy Przebudowa schodów zewnętrznych Budowa zewnętrznej instalacji monitoringu				
Adres obiektu budowlanego:	Miejscowość: Brzoza Królewska	Powiat: leżajski	Województwo: podkarpackie	
Faza:	PROJEKT TECHNICZNY		SKALA:	1:---
Branża:	ELEKTRYCZNA			
Funkcja:	Imię, Nazwisko:	Uprawnienia:	Podpis:	
Projektant:	mgr inż. Jacek Baran	MAP/0081/POOE/05		
Sprawdzający:				
Nazwa rys:	Schemat ideowy Ins. monitoringu terenu CCTV		Nr rys.	E-02
Prawa autorskie zastrzeżone, łącznie z prawem reprodukcji lub udostępniania osobom trzecim niniejszego rysunku lub jego części bez upoważnienia Inwestora.			Leżajsk maj 2024 r.	