


RZUT PRZYZIEMIA- ZAKRES ROBÓT SKALA 1:150

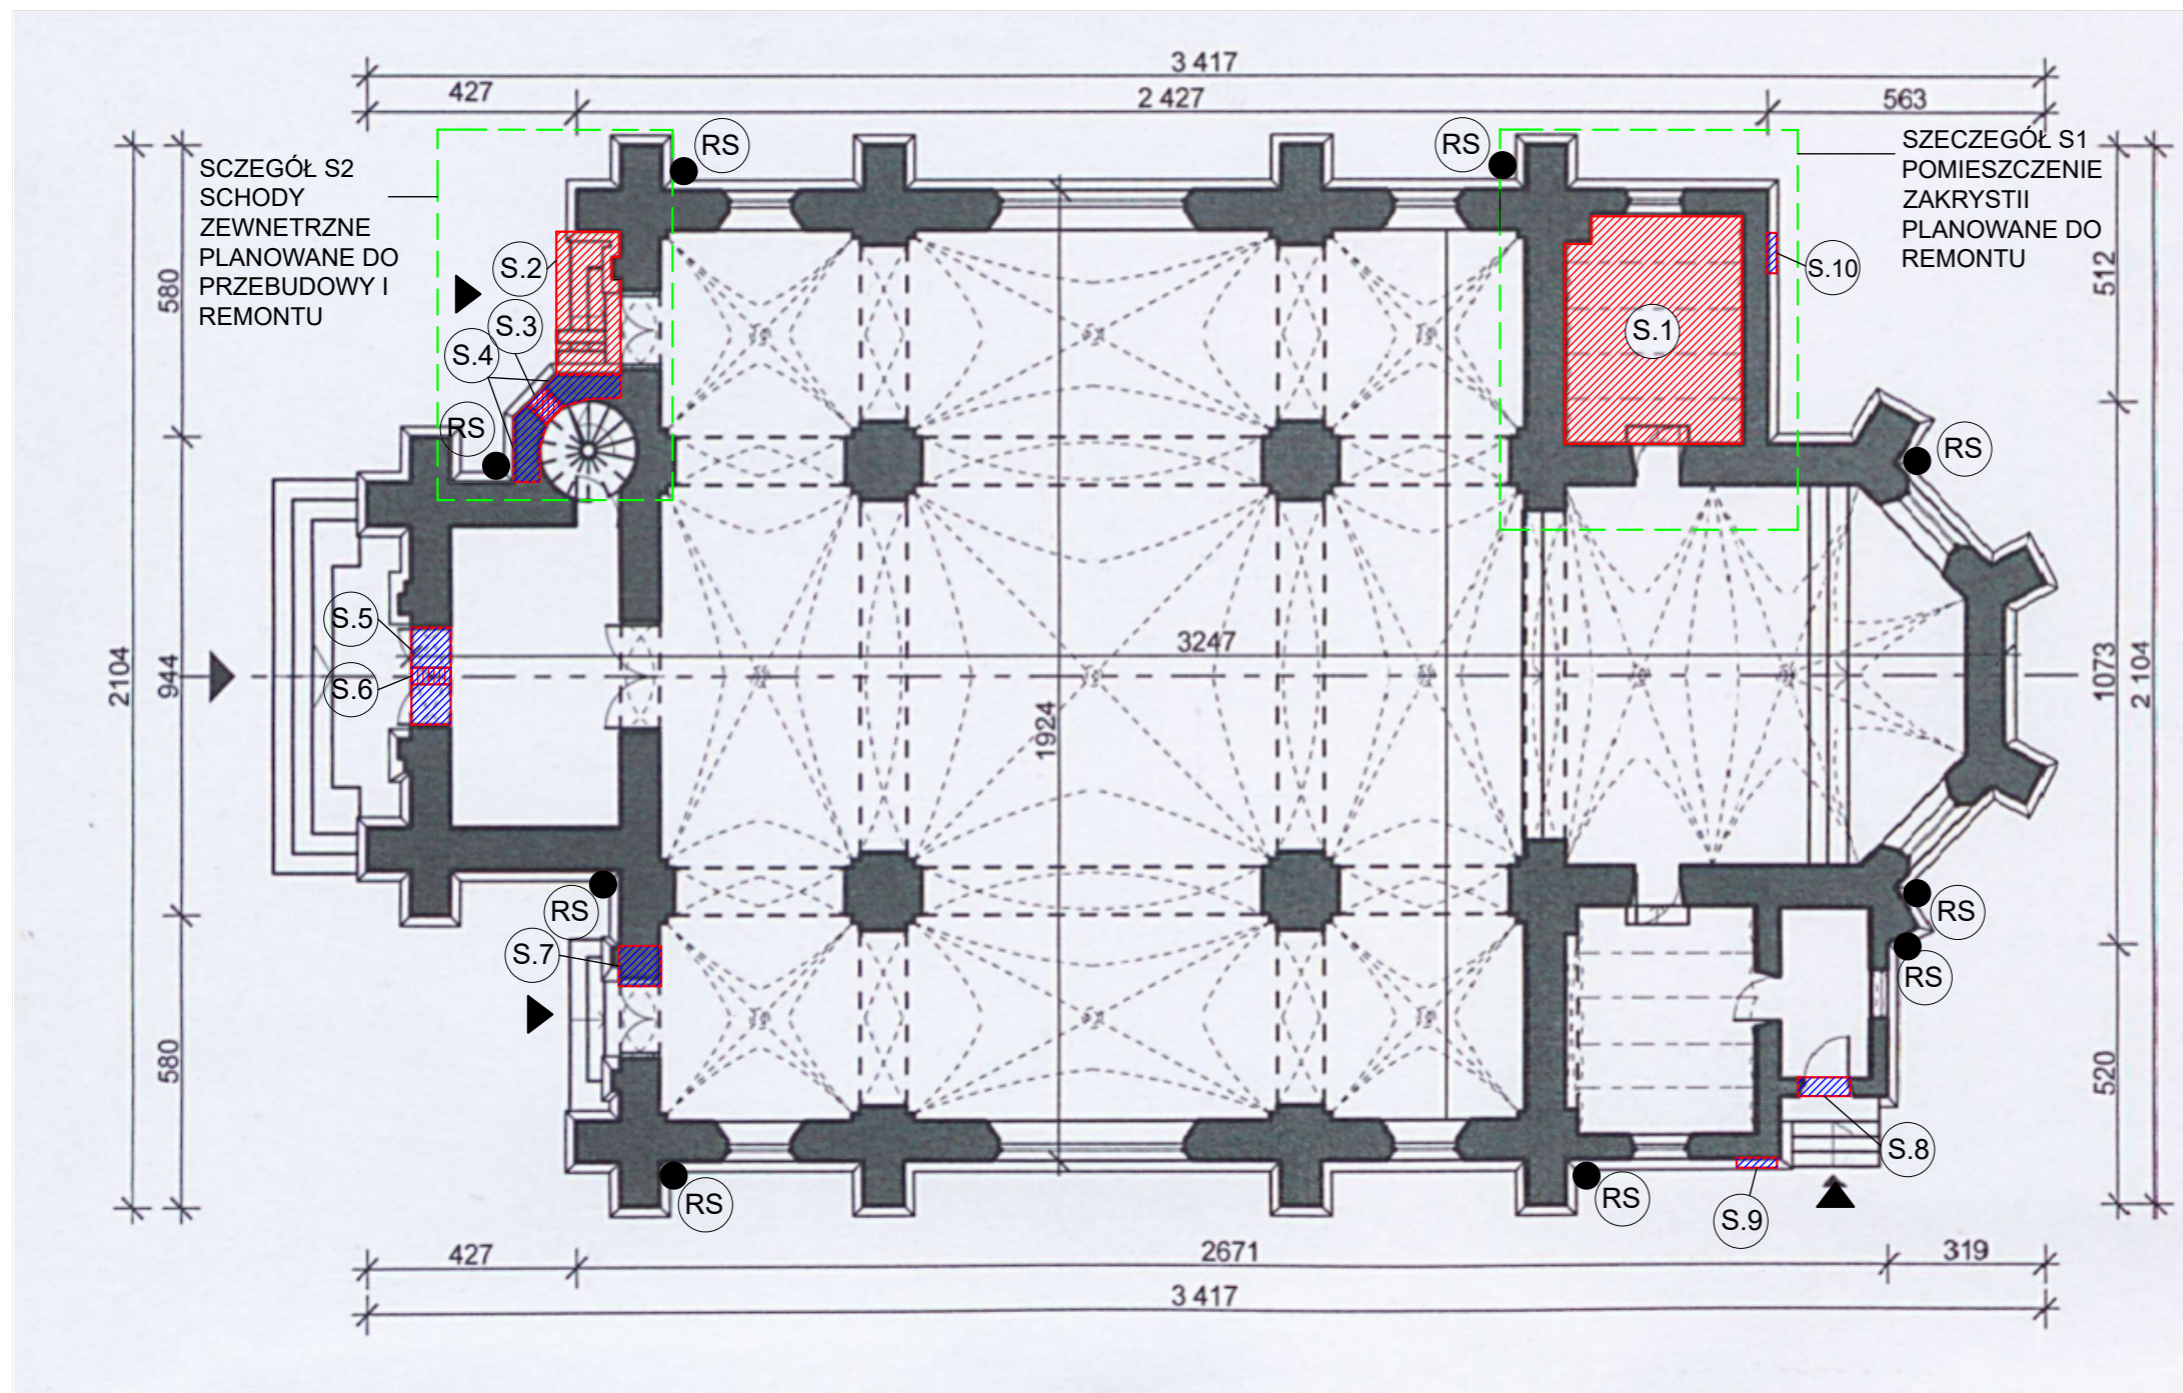

LEGENDA SZCZEGÓLÓW:

(S.1)	Pomieszczenie zakrystii planowane do remontu
(S.2)	Schody zewnętrzne planowane do przebudowy
(S.3)	Okno prostokątne - planowane do renowacji - 1szt.
(S.4)	Okna zakończone półkoliscie- planowane do renowacji- 4szt.
(S.5)	Okno fasadowe zakończone półkoliscie planowane do wymiany
(S.6)	Figura Matki Bożej z Lourdes - zabytek ruchomy, planowany do renowacji w ramach odrębnego opracowania. Otwór za plecami figury, obecnie, zaślepiony płytą HDF - planowany montaż żaluzji fasadowej z blachy stalowej - kol. RAL 7035
(S.7)	Okno zakończone półkoliscie - planowane do renowacji - 1szt.
(S.8)	Drzwi drewniane boczne- planowane do wymiany -1sz.
(S.9)	Skrzynka gazowa oraz komin - elementy planowane do likwidacji
(S.10)	Skrzynka gazowa planowane do wymiany
(RS)	Rury spustowe - uzupełnienie/wymiana stalowych na miedziane
▲	Istniejące wejścia do budynku kościoła

Rzut przyziemia na podstawie karty zabytku.

Nazwa zamierzenia	Remont wybranych elementów kościoła oraz dzwonnicy. Przebudowa schodów zewnętrznych. Budowa zewnętrznej instalacji monitoringu		
Lokalizacja	Dz. nr ewid. 3329 w Brzozie Królewskiej, gm. Leżajsk		
Inwestor	Parafia Rzymskokatolicka pw. Jana Chrzciciela, 37-307 Brzoza Królewska 493		
Projektant główny:	Imię i nazwisko, nr uprawnień:	Podpis:	Rysunek:
	mgr inż. Karol Kupras PDK/0133/PWOK/22 specjalność: konstrukcyjno-budowlana		RZUT PRZYZIEMIA- ZAKRES ROBÓT
Projektant architektura:	mgr inż. arch. Izabela Kosina 13/PKOKK/2018 specjalność: architektoniczna		Branża: ARCHITEKTURA
			Nr rys.: A1
			Skala: 1:150
Opracowała:	mgr inż. Zbigniew Młynarski		Data: 08.2024
Jednostka projektowa EKO DOM Karol Kupras, Giedlarowa 339B, 37-300 Leżajsk, tel. 884382334			