
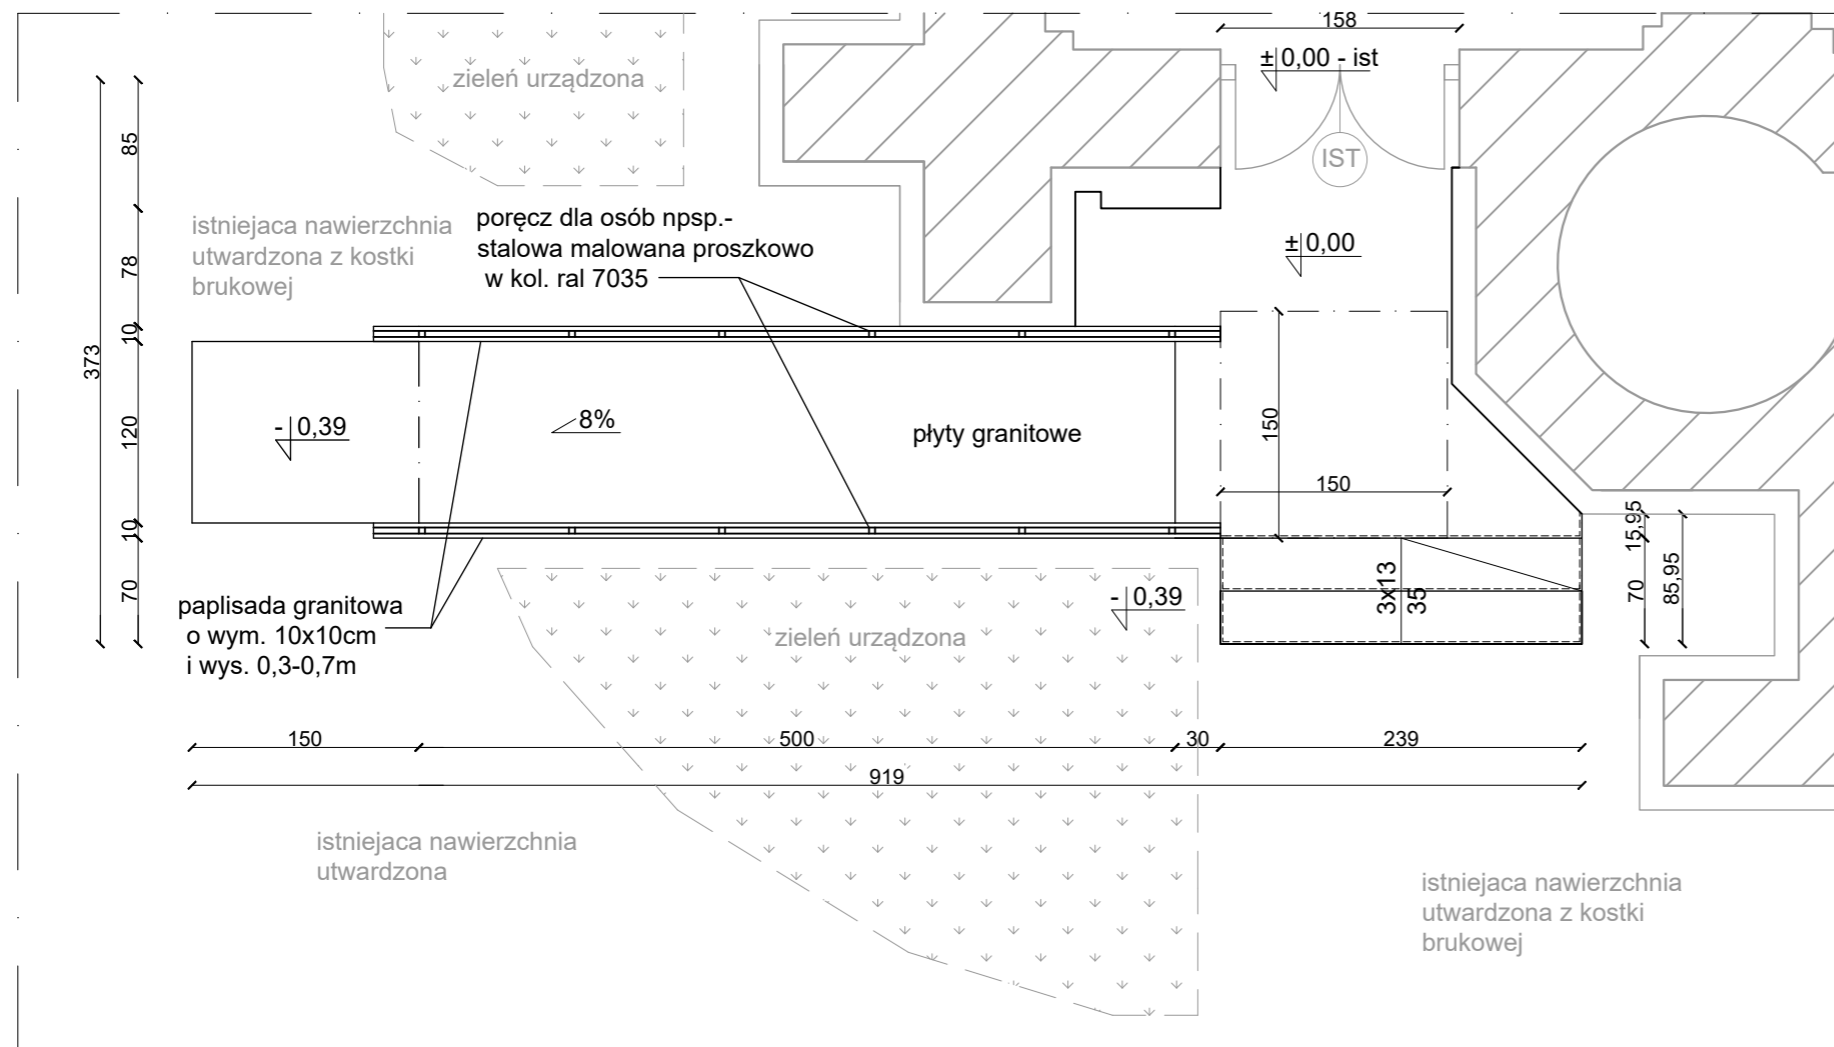


SZCZEGÓŁ NR S2 - PODJAZD
DLA NIEPEŁNOSPRAWNYCH
SKALA 1:50

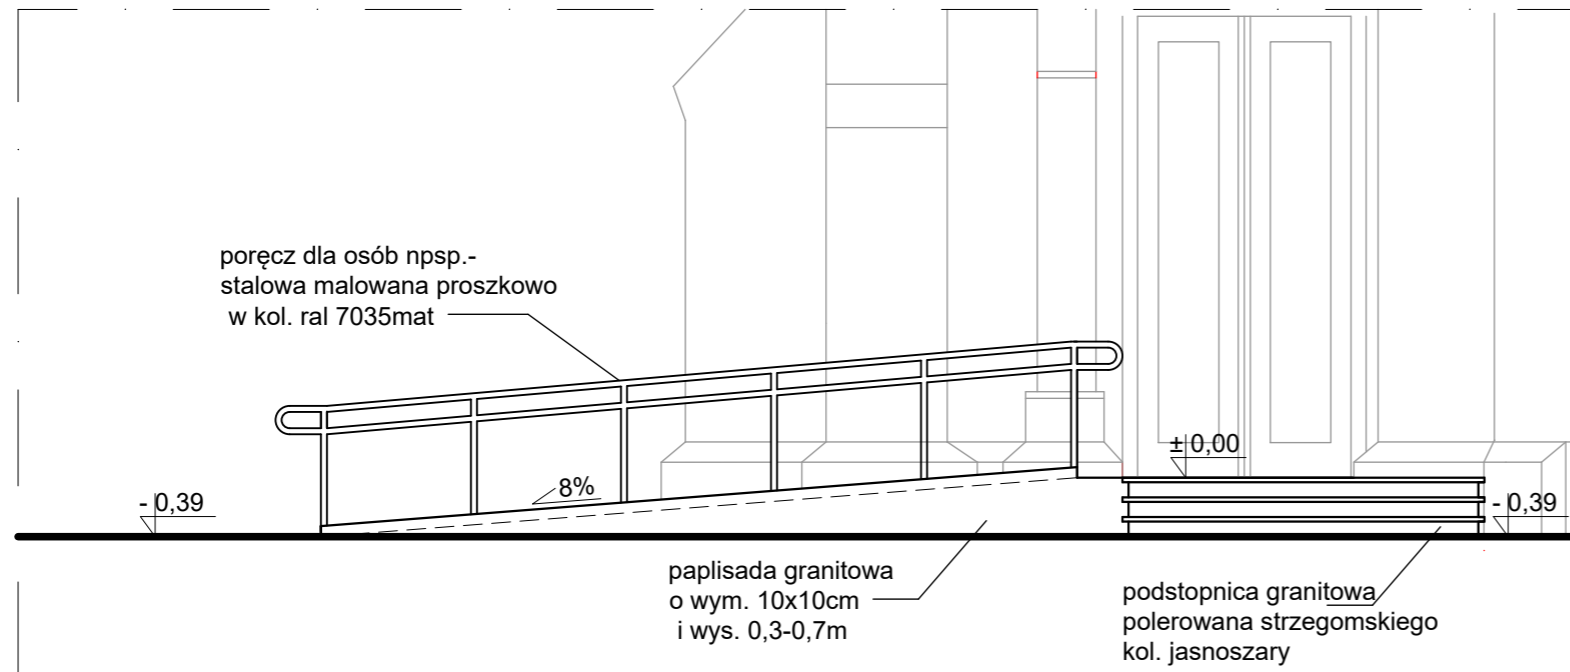

UWAGA:
DO WYKONANIA PODJAZDU DLA
OSOB NIEPEŁNOSPRAWNYCH
NALEŻY UŻYĆ GRANITU
STRZEBOMSKIEGO
PŁOMIENIOWANEGO W KOLORZE
JASNOSZARYM ORAZ NA
PODSTOPNICE NALEŻY UŻYĆ
GRANITU POLEROWANEGO
STRZEGOMSKIEGO KOL.
JASNOSZARY

Nazwa zamierzenia	Remont wybranych elementów kościoła oraz dzwonnicy. Przebudowa schodów zewnętrznych. Budowa zewnętrznej instalacji monitoringu		
Lokalizacja	Dz. nr ewid. 3329 w Brzozie Królewskiej, gm. Leżajsk		
Inwestor	Parafia Rzymskokatolicka pw. Jana Chrzciciela, 37-307 Brzoza Królewska 493		
Projektant główny:	Imię i nazwisko, nr uprawnień:	Podpis:	Rysunek:
Projektant architektura:	mgr inż. Karol Kupras PDK/0133/PWOK/22 specjalność: konstrukcyjno-budowlana		SZCZEGÓŁ NR S2 - PODJAZD DLA NPS.
Opracowała:	mgr inż. arch. Izabela Kosina 13/PKOKK/2018 specjalność: architektoniczna		Branża: ARCHITEKTURA
			Nr rys.: A3.1
			Skala: 1:50
			Data: 08.2024
Jednostka projektowa EKO DOM Karol Kupras, Giedlarowa 339B, 37-300 Leżajsk, tel. 884382334			