


SZCZEGÓŁ NR S2 - PODJAZD
DLA NIEPEŁNOSPRAWNYCH -
ROZMIESZCZENIE PŁYT
SKALA 1:50

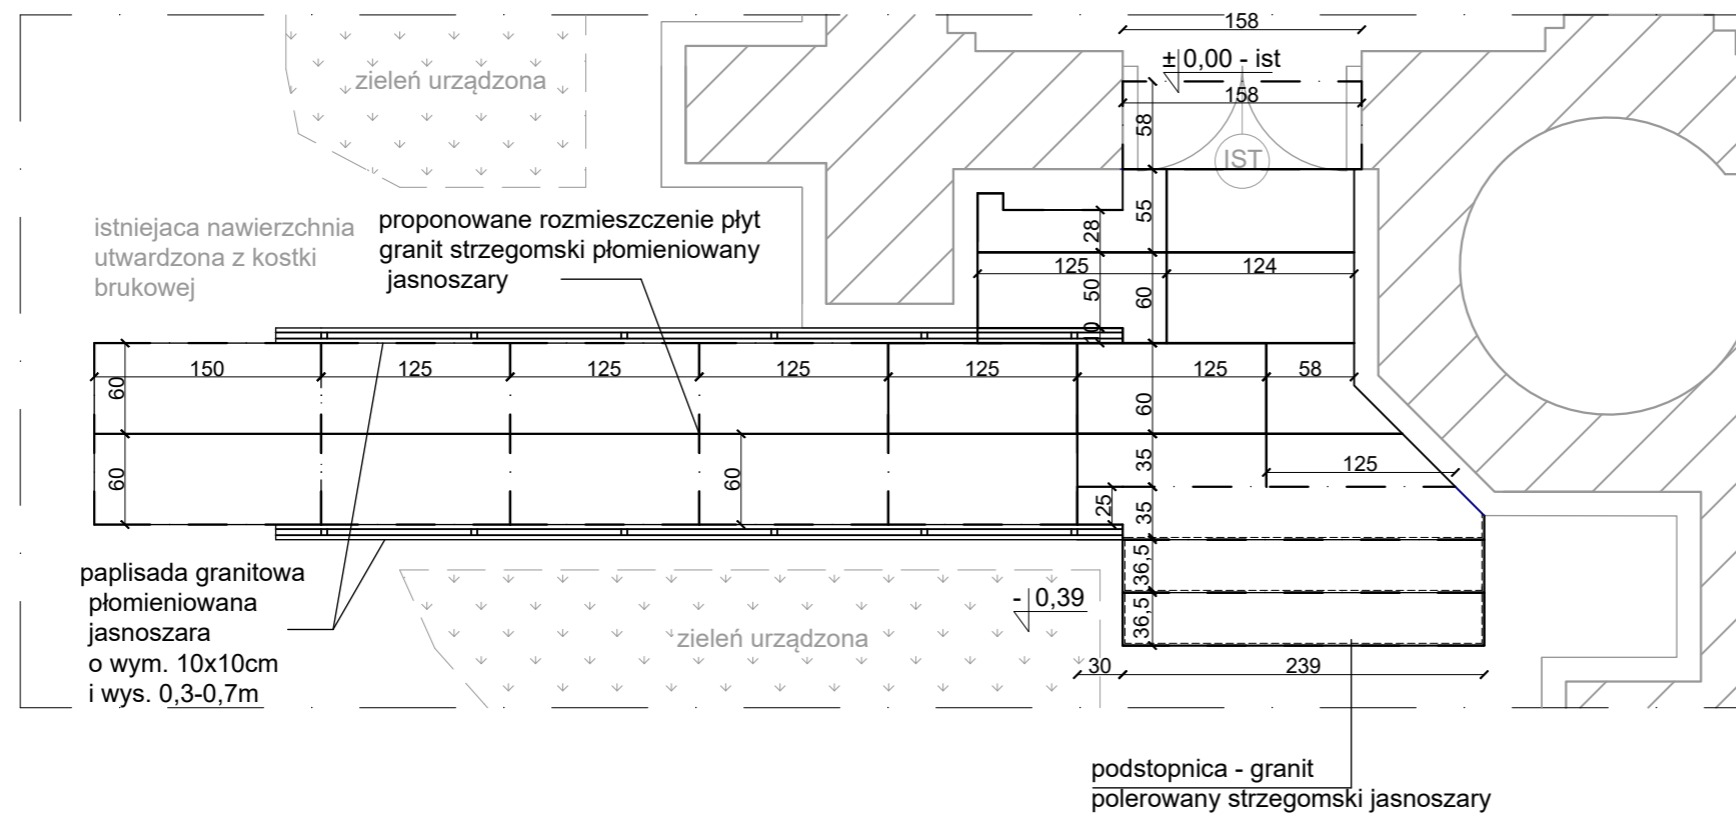

UWAGA:
DO WYKONANIA PODJAZDU DLA OSOB NIEPEŁNOSPRAWNYCH NALEŻY UŻYĆ GRANITU STRZEGOMSKIEGO PŁOMIENIOWANEGO W KOLORZE JASNOSZARYM ORAZ NA PODSTOPNICE NALEŻY UŻYĆ GRANITU POLEROWANEGO STRZEGOMSKIEGO KOL. JASNOSZARY

Nazwa zamierzenia	Remont wybranych elementów kościoła oraz dzwonnicy. Przebudowa schodów zewnętrznych. Budowa zewnętrznej instalacji monitoringu		
Lokalizacja	Dz. nr ewid. 3329 w Brzozie Królewskiej, gm. Leżajsk		
Inwestor	Parafia Rzymskokatolicka pw. Jana Chrzciciela, 37-307 Brzoza Królewska 493		
Projektant główny:	Imię i nazwisko, nr uprawnień:	Podpis:	Rysunek:
Projektant architektura:	mgr inż. Karol Kupras PDK/0133/PWOK/22 specjalność: konstrukcyjno-budowlana		SZCZEGÓŁ NR S2 - PODJAZD DLA NPS.-ROZM. PŁYT
	mgr inż. arch. Izabela Kosina 13/PKOKK/2018 specjalność: architektoniczna		Branża: ARCHITEKTURA
			Nr rys.: A3.2
			Skala: 1:50
Opracowała:	mgr inż. Zbigniew Młynarski		Data: 08.2024
Jednostka projektowa EKO DOM Karol Kupras, Giedlarowa 339B, 37-300 Leżajsk, tel. 884382334			