


ELEMENTY OKNA STALOWEGO:  
- RAMA OKNA 50/50/2,6,  
- SŁUPKI I POPRZECZKI: PROFIL  
PROSTOKĄTNY 20/40/2,  
- DYSTANS SZKŁA: PŁASKOWNIK 5/20  
- OKNO DWUSZYBOWE 2X4MM

OKNO ZEWNĘTRZNE, FASADOWE ZAKOŃCZONY PÓLKOLIŚCIE -  
NIEROZWIERNE, STALOWE.  
ZABEZPIECZENIE POWIERZCHNI POPRZECZ DWUKROTNE MALOWANIE POWIERZCHNI  
METALOWYCH FARBĄ ODPORNĄ NA KOROZJĘ, PROPONUJE SIĘ UŻYCIĘ LAKIERU  
POLIURETANOWEGO CHEMOUTWARDZALNEGO LOWIGRAF PUR LUB RÓWNOWAŻNYM  
(W KOLORZE GRAFIT)

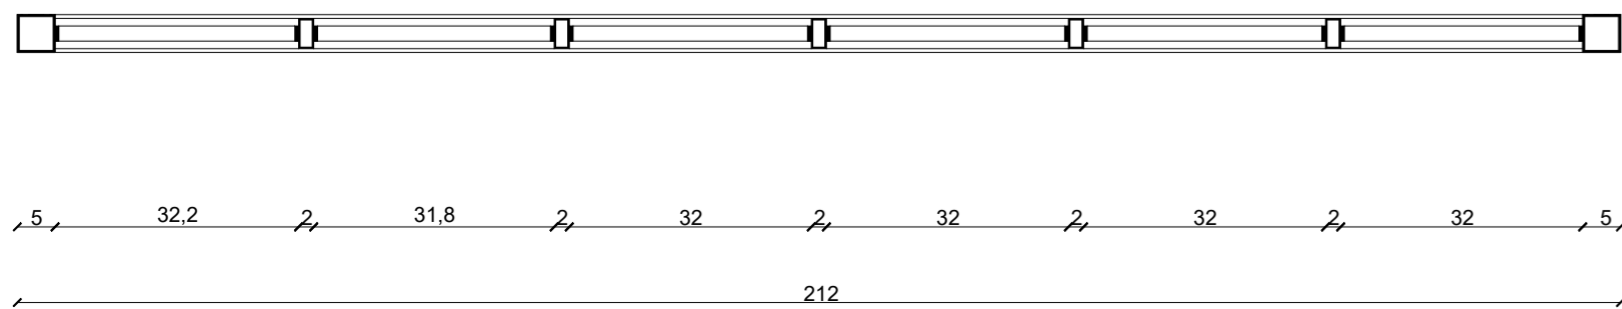

Nazwa zamierzenia	Remont wybranych elementów kościoła oraz dzwonnicy. Przebudowa schodów zewnętrznych. Budowa zewnętrznej instalacji monitoringu		
Lokalizacja	Dz. nr ewid. 3329 w Brzozie Królewskiej, gm. Leżajsk		
Inwestor	Parafia Rzymskokatolicka pw. Jana Chrzciciela, 37-307 Brzoza Królewska 493		
Projektant główny:	mgr inż. Karol Kupras PDK/0133/PWOK/22 specjalność: konstrukcyjno-budowlana	Podpis:	Rysunek: SZCZEGÓŁ NR S.5 - OKNO FASADOWE
Projektant architektura:	mgr inż. arch. Izabela Kosina 13/PKOKK/2018 specjalność: architektoniczna		Branża: ARCHITEKTURA Nr rys.: A4
Opracował:	mgr inż. Zbigniew Młynarski		Skala: 1:10
Współpracował:	inż. Robert Argasiński		Data: 08.2024
Jednostka projektowa EKO DOM Karol Kupras, Giedlarowa 339B, 37-300 Leżajsk, tel. 884382334			