


RZUT PRZYZIEMIA - ZAKRYSTIA  
SZCZEGÓŁ NR S1 - INWENTARYZACJA  
SKALA 1:50

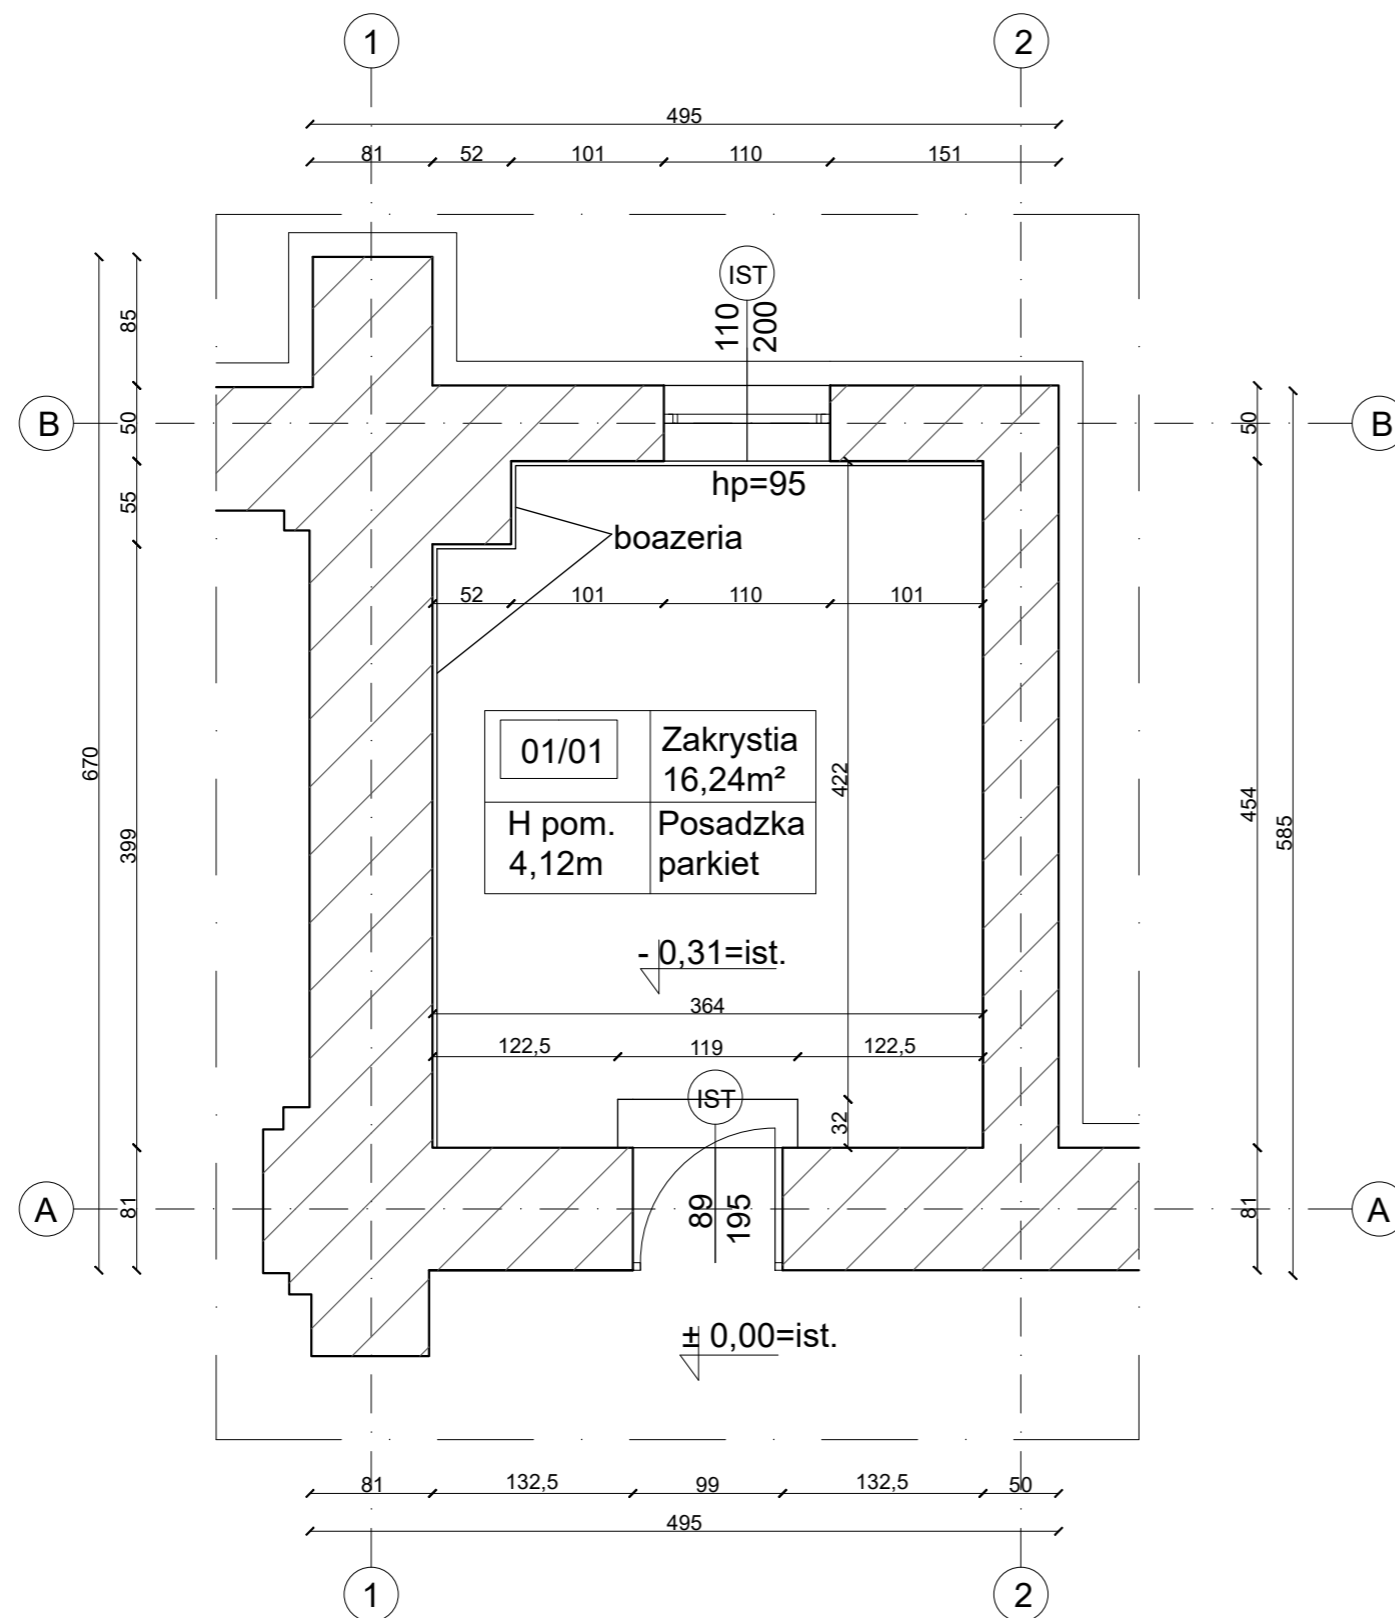

Nazwa zamierzenia	Remont wybranych elementów kościoła oraz dzwonnicy. Przebudowa schodów zewnętrznych. Budowa zewnętrznej instalacji monitoringu		
Lokalizacja	Dz. nr ewid. 3329 w Brzozie Królewskiej, gm. Leżajsk		
Inwestor	Parafia Rzymskokatolicka pw. Jana Chrzciciela, 37-307 Brzoza Królewska 493		
Projektant główny:	Imię i nazwisko, nr uprawnień:	Podpis:	Rysunek:
Projektant architektura:			RZUT PRZYZIEMIA-ZAKRYSTIA SZCZEGÓŁ NR S1
Opracowała:			Branża: INWENTARYZACJA
			Nr rys.: 11
			Skala: 1:50
			Data: 08.2024
Jednostka projektowa EKO DOM Karol Kupras, Giedlarowa 339B, 37-300 Leżajsk, tel. 884382334			