



SZCZEGÓŁ
NR S.3 -
INWENTARYZACJA
SKALA 1:10

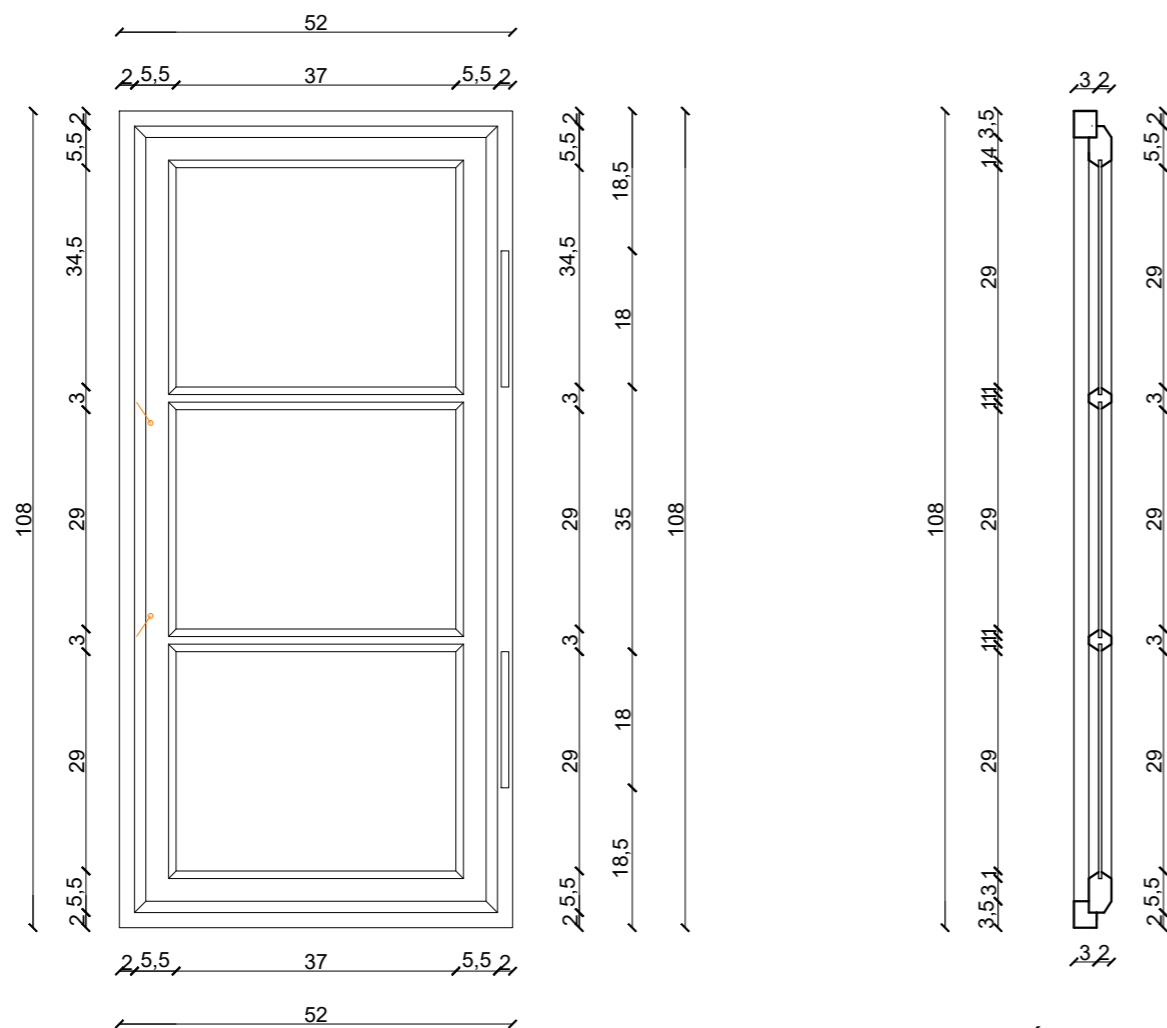

PRZEKRÓJ PIONOWY OKNA

OKNO ZEWNĘTRZNE PROSTOKATNE POJEDYŃCZE -
ROZWIERNE, PRAWO, DREWNIANE, MALOWANE NA BIAŁO
FARBĄ OLEJNĄ

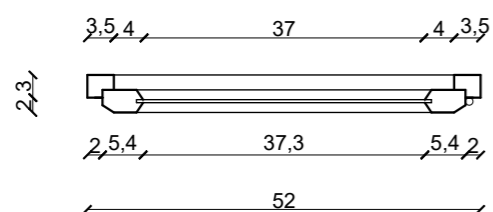

PRZEKRÓJ POZIOMY OKNA



ZDJĘCIE POGLĄDOWE - STAN ISTNIEJĄCY
OKNA OD WEWNĄTRZ

Nazwa zamierzenia	Remont wybranych elementów kościoła oraz dzwonnicy. Przebudowa schodów zewnętrznych. Budowa zewnętrznej instalacji monitoringu		
Lokalizacja	Dz. nr ewid. 3329 w Brzozie Królewskiej, gm. Leżajsk		
Inwestor	Parafia Rzymskokatolicka pw. Jana Chrzciciela, 37-307 Brzoza Królewska 493		
Projektant główny:	Imię i nazwisko, nr uprawnień:	Podpis:	Rysunek:
Projektant architektura:	mgr inż. Karol Kupras PDK/0133/PWOK/22 specjalność: konstrukcyjno-budowlana		SZCZEGÓŁ NR S.3 - INWENTARYZACJA
Opracował:	mgr inż. Zbigniew Młynarski		Branża: ARCHITEKTURA
Współpraca:	inż. Robert Argasiński		Nr rys.: I4.2
			Skala: 1:10
			Data: 08.2024
Jednostka projektowa EKO DOM Karol Kupras, Giedlarowa 339B, 37-300 Leżajsk, tel. 884382334			