


SZCZEGÓŁ  
NR S.8 -  
INWENTARYZACJA  
SKALA 1:10

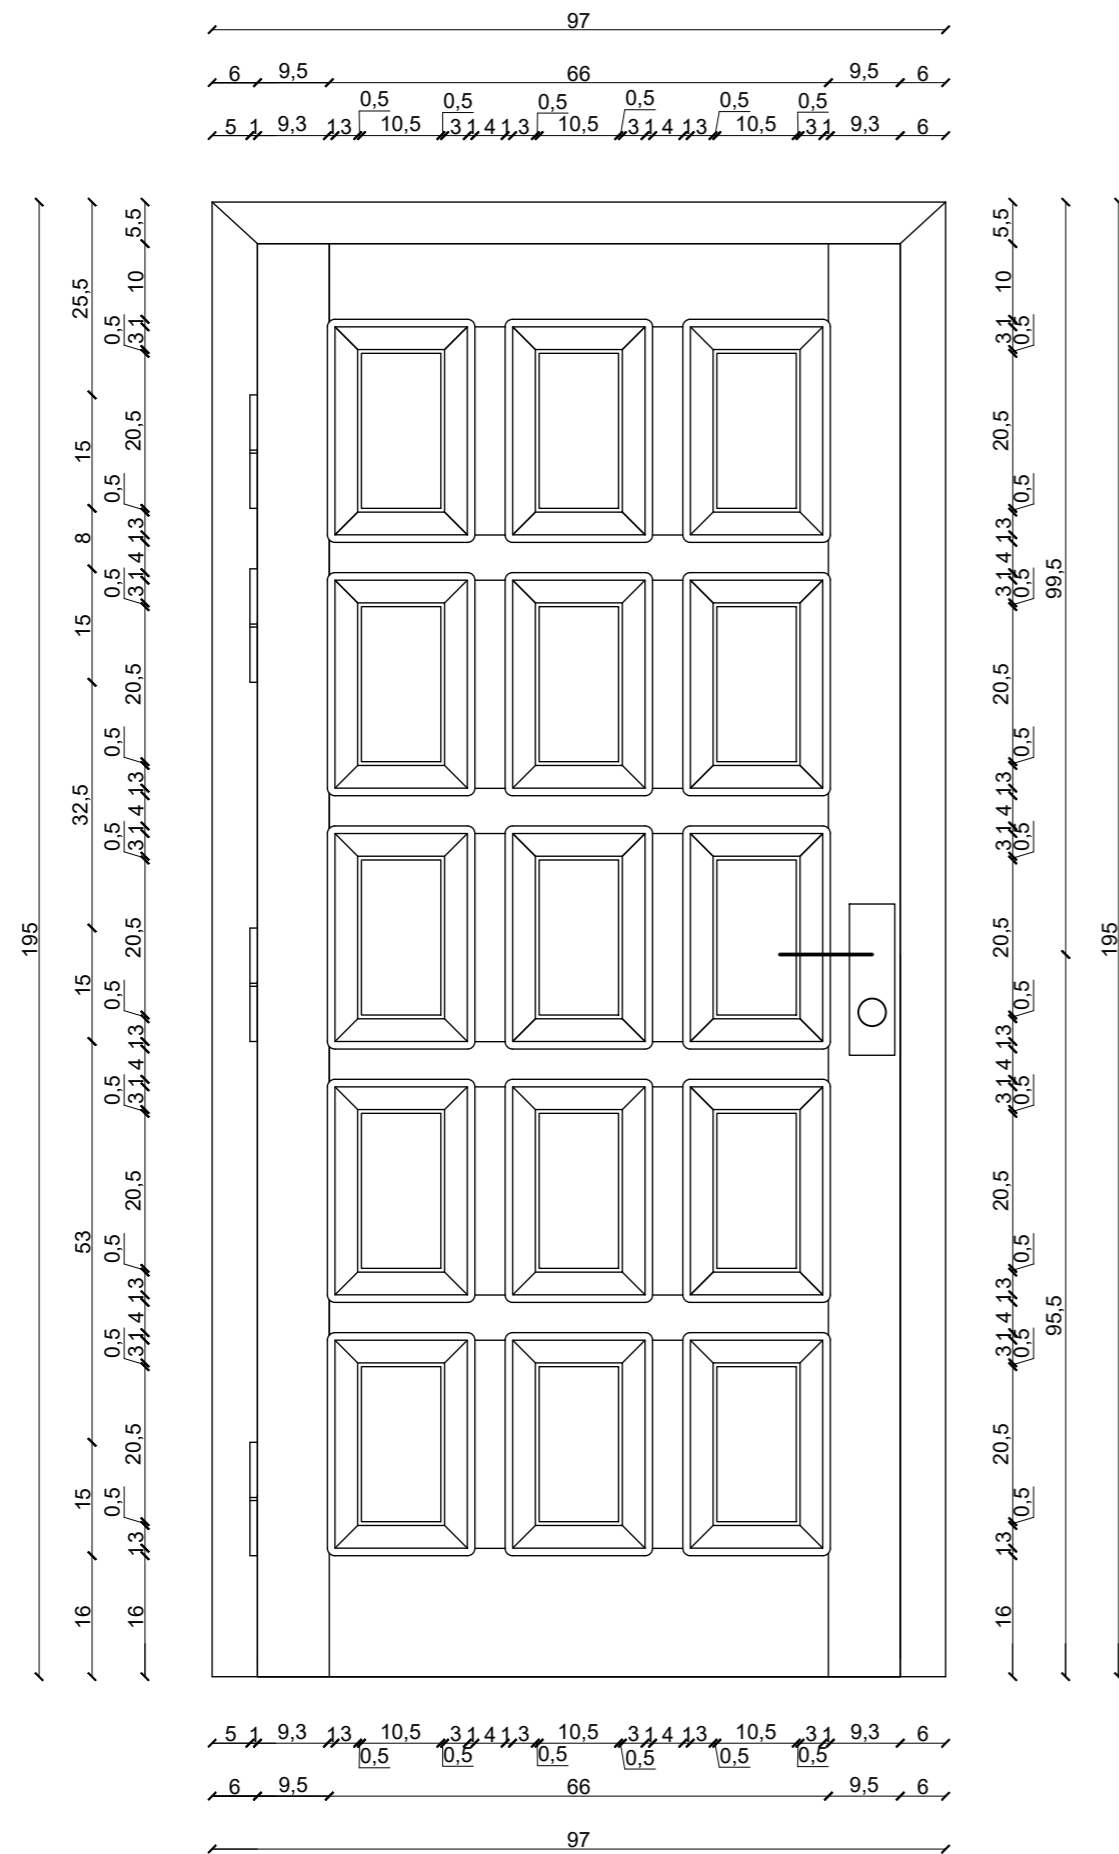

Drzwi zewnętrzne lewe -  
drewniane, dębowe, bejcowane, do zakrystki południowej



Zdjęcie poglądowe - stan istniejący

Nazwa zamierzenia	Remont wybranych elementów kościoła oraz dzwonnicy. Przebudowa schodów zewnętrznych. Budowa zewnętrznej instalacji monitoringu		
Lokalizacja	Dz. nr ewid. 3329 w Brzozie Królewskiej, gm. Leżajsk		
Inwestor	Parafia Rzymskokatolicka pw. Jana Chrzciciela, 37-307 Brzoza Królewska 493		
	Imię i nazwisko, nr uprawnień:	Podpis:	Rysunek:
Projektant główny:	mgr inż. Karol Kupras PDK/0133/PWOK/22 specjalność: konstrukcyjno-budowlana		SZCZEGÓŁ NR S.8 - INWENTARYZACJA
Projektant architektura:	mgr inż. arch. Izabela Kosina 13/PKOKK/2018 specjalność: architektoniczna		Branża: ARCHITEKTURA
			Nr rys.: 16
			Skala: 1:10
Opracował:	mgr inż. Zbigniew Młynarski		Data: 08.2024
Jednostka projektowa EKO DOM Karol Kupras, Giedlarowa 339B, 37-300 Leżajsk, tel. 884382334			